


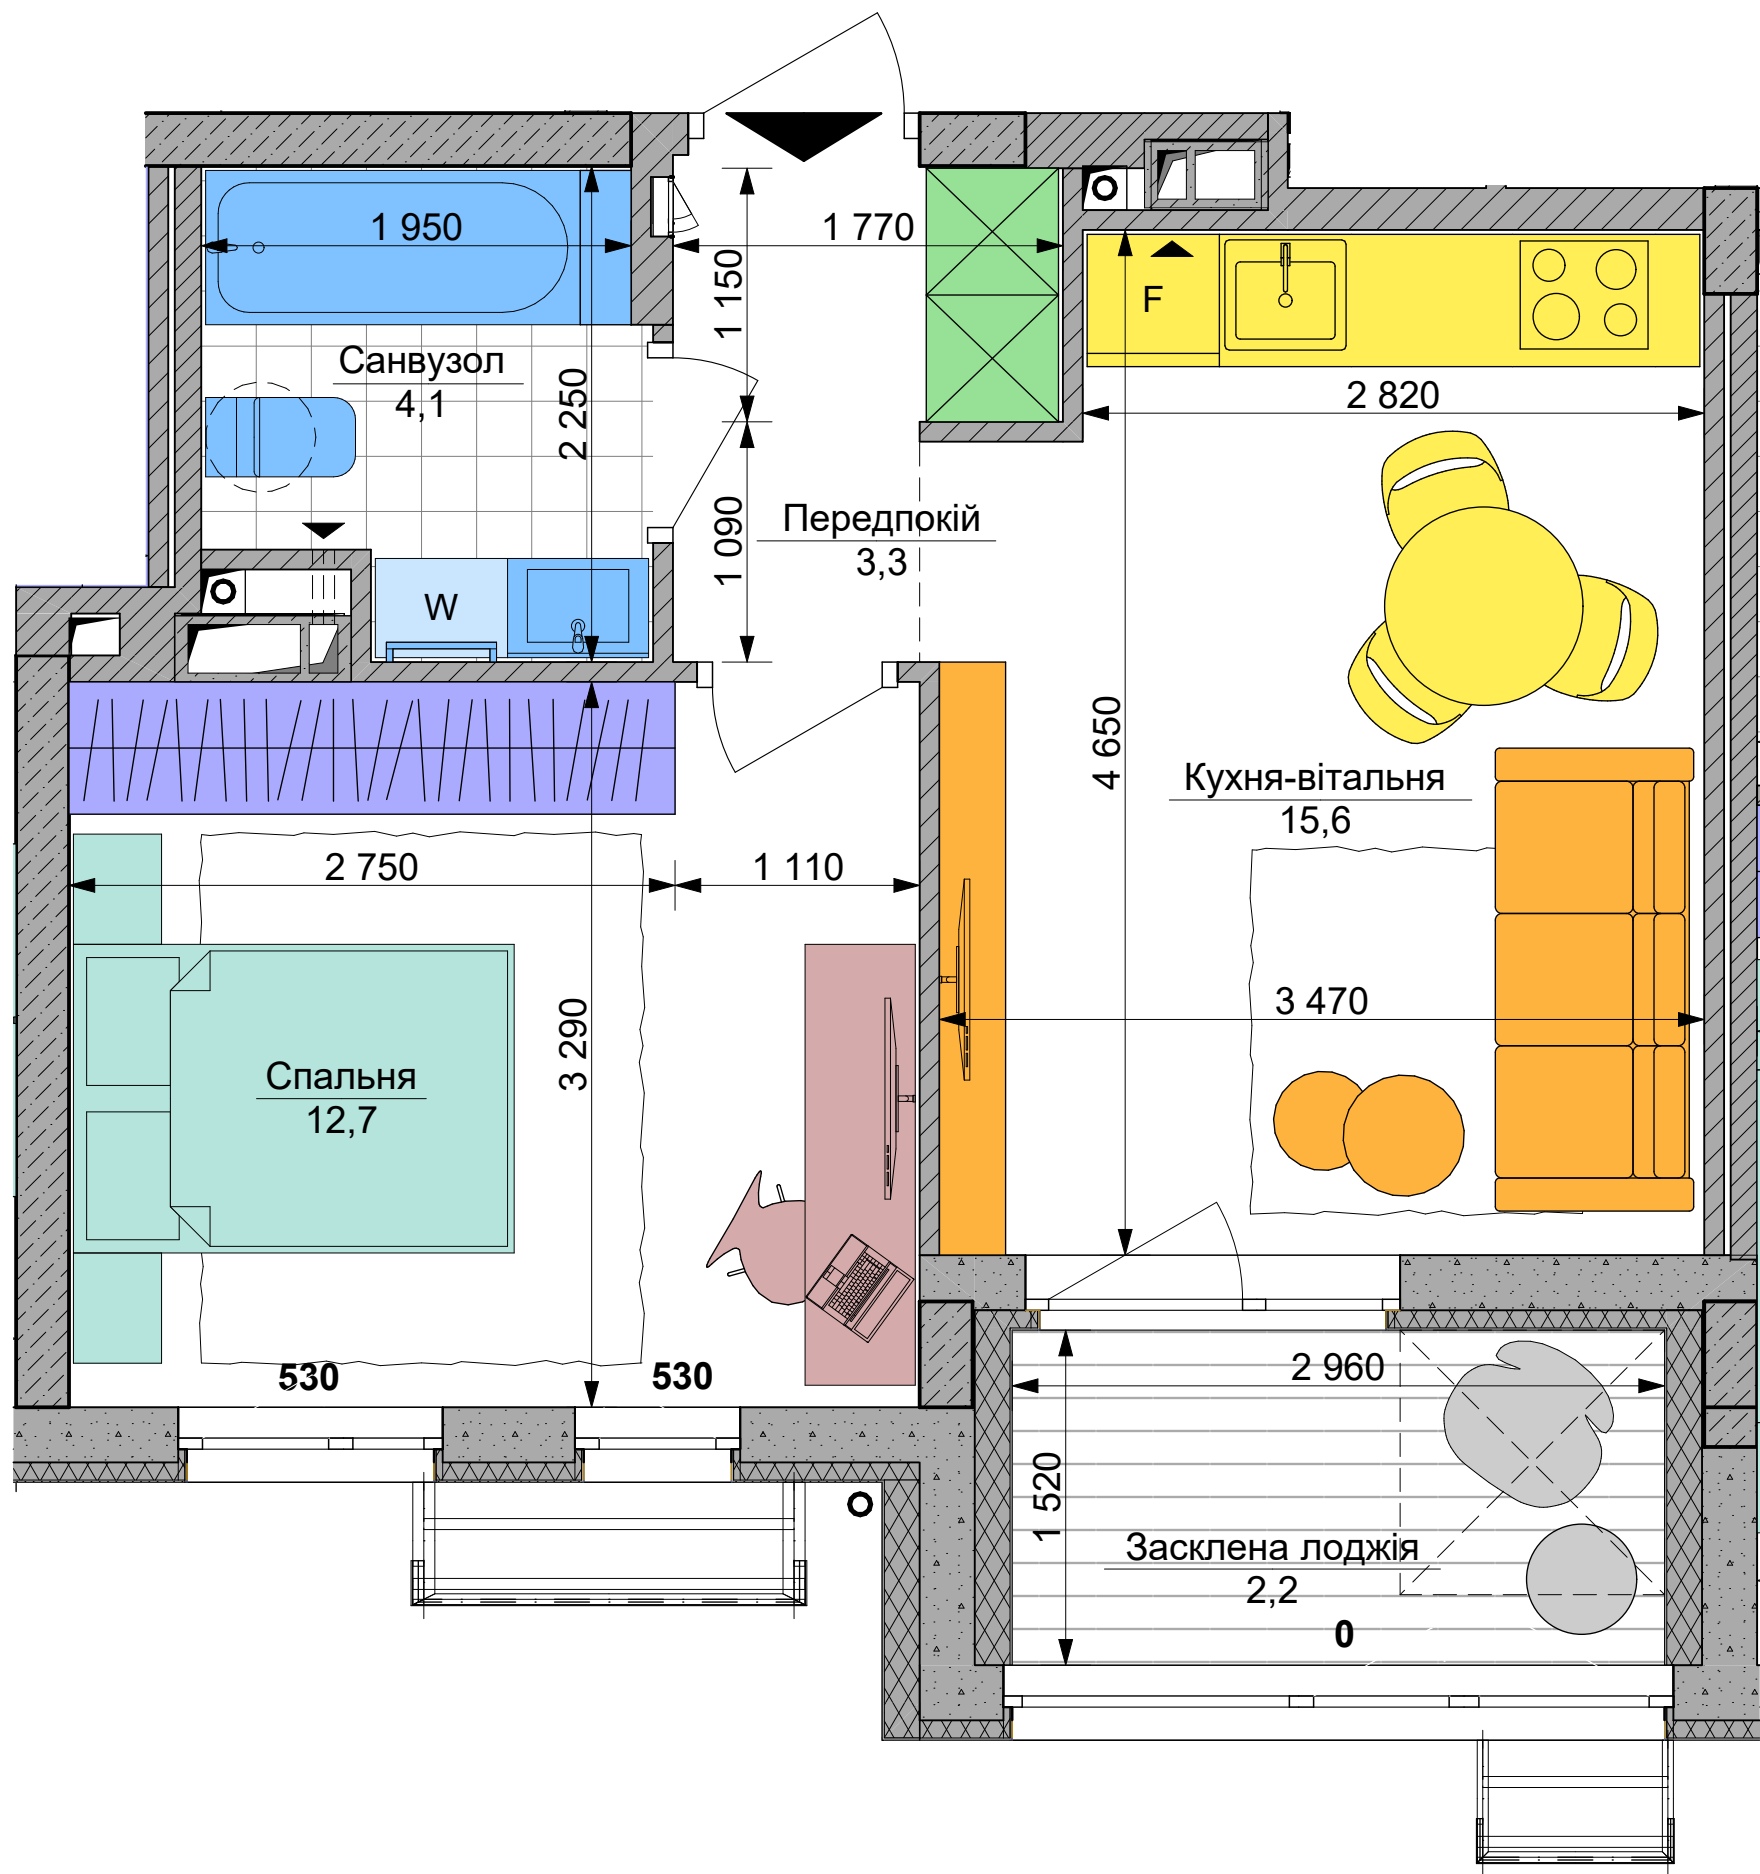

1S

Номер приміщення	Найменування	Площа, м2	Площа без коефіцієнту, м2
1	Передпокій	3,3	
2	Кухня-вітальня	15,6	
3	Санвузол	4,1	
4	Спальня	12,7	
5	Засклена лоджія	2,2	4,5
Загальна площа		37,9 м²	
Житлова площа		12,7 м²	