


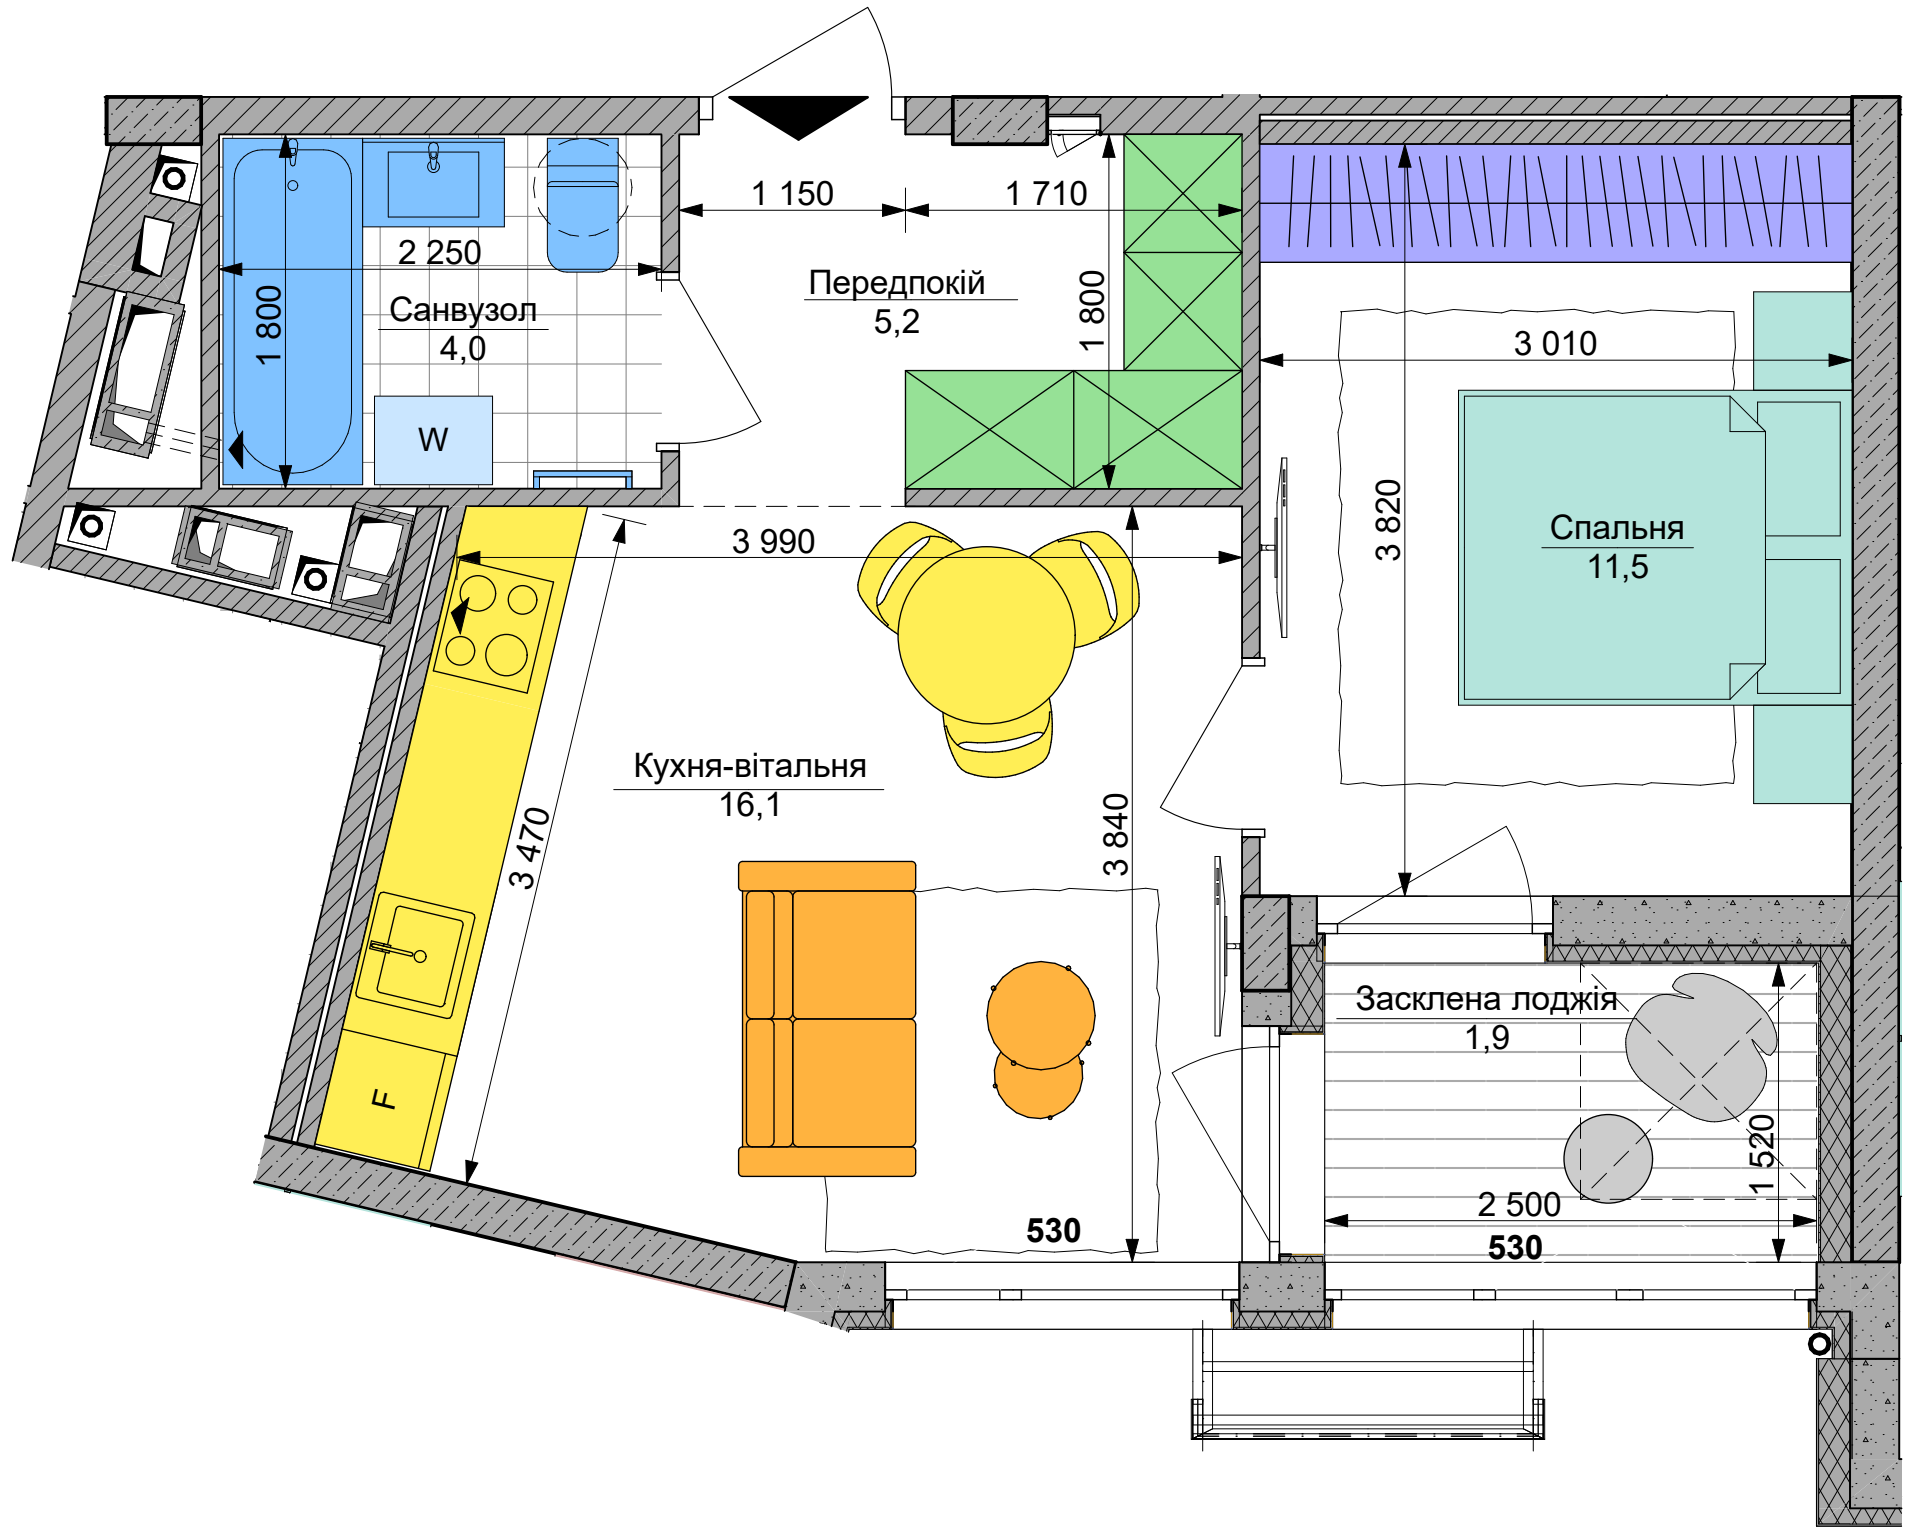

| Номер приміщення | Найменування    | Площа, м2 | Площа без коефіцієнту, м2 |
|------------------|-----------------|-----------|---------------------------|
| 1                | Передпокій      | 5,2       |                           |
| 2                | Кухня-вітальня  | 16,1      |                           |
| 3                | Санвузол        | 4,0       |                           |
| 4                | Спальня         | 11,5      |                           |
| 5                | Засклена лоджія | 1,9       | 3,8                       |
| Загальна площа   |                 | 38,7 м²   |                           |
| Житлова площа    |                 | 11,5 м²   |                           |