


2M  **61,7 м²**

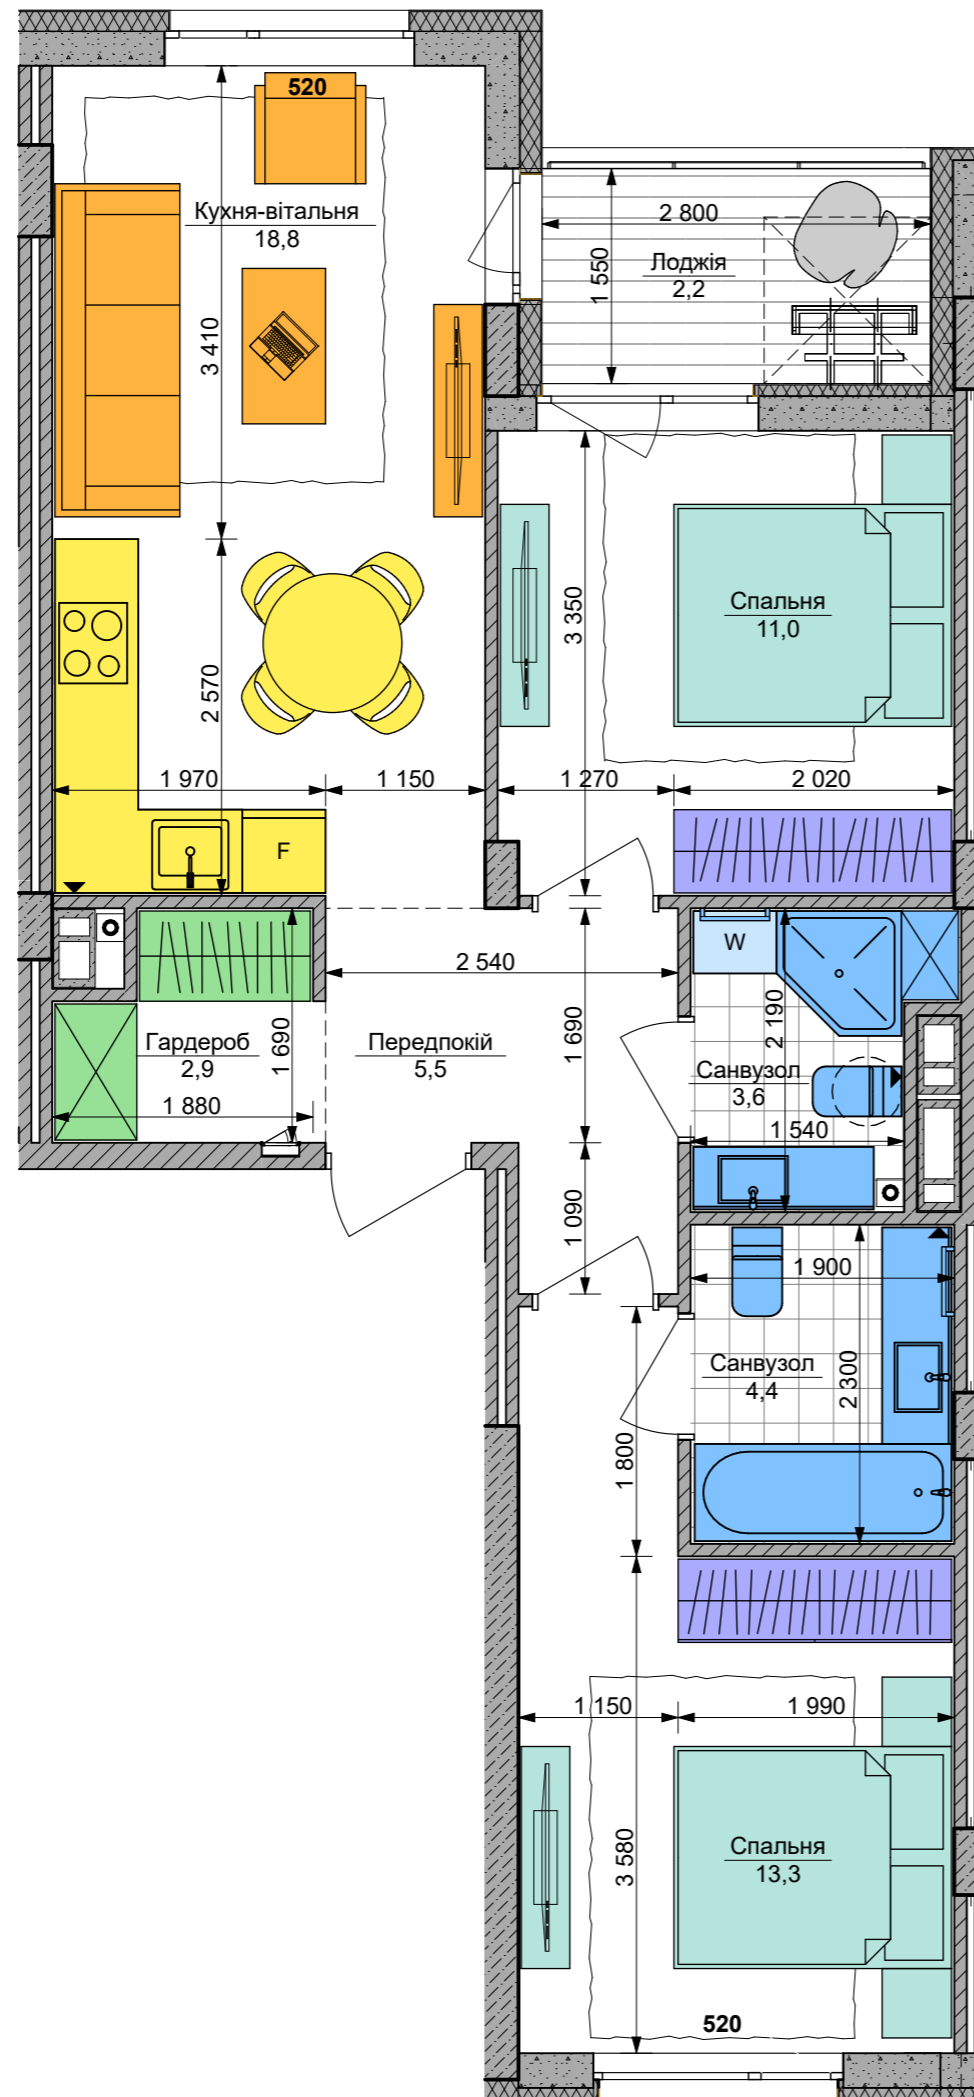

Номер приміщення	Найменування	Площа, м ²	Площа без коефіцієнту, м ²
1.1	Передпокій	5,5	
1.2	Гардероб	2,9	
2	Кухня-вітальня	18,8	
3.1	Санвузол	3,6	
3.2	Санвузол	4,4	
4.1	Спальня	11,0	
4.2	Спальня	13,3	
5	Лоджія	2,2	4,3
	Загальна площа	61,7 м²	
	Житлова площа	24,3 м²	