


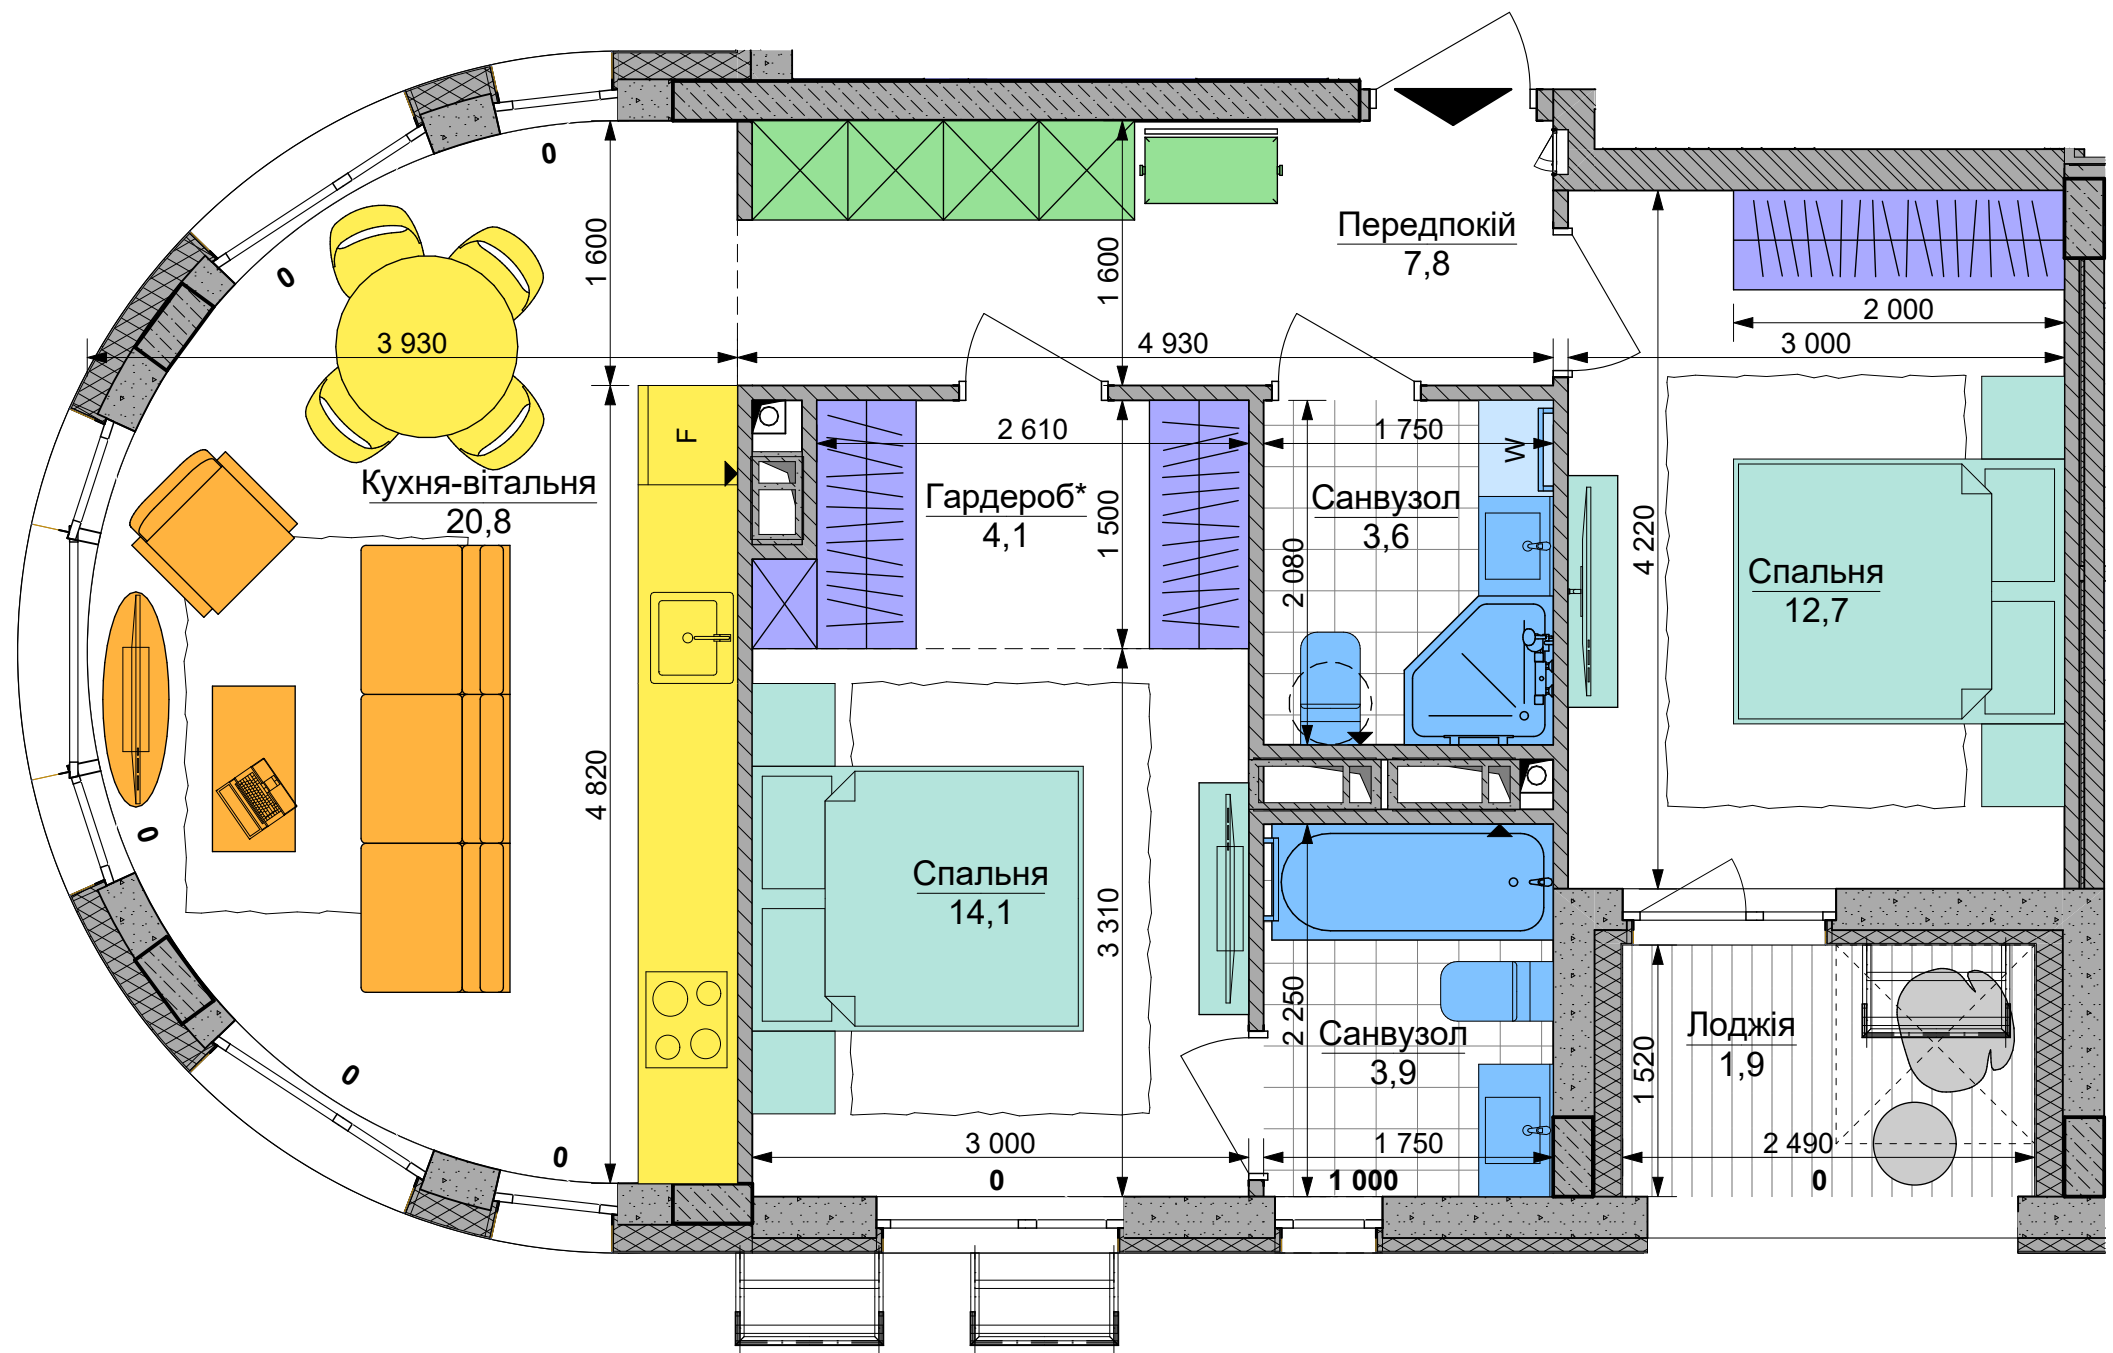

2М

Номер приміщення	Найменування	Площа, м2	Площа без коефіцієнту, м2
1	Передпокій	7,8	
2	Кухня-вітальня	20,8	
3.1	Санвузол	3,6	
3.2	Санвузол	3,9	
4.1	Спальня	12,7	
4.2	Спальня	14,1	
5	Лоджія	1,9	3,8
Загальна площа		64,8 м²	
Житлова площа		26,8 м²	