


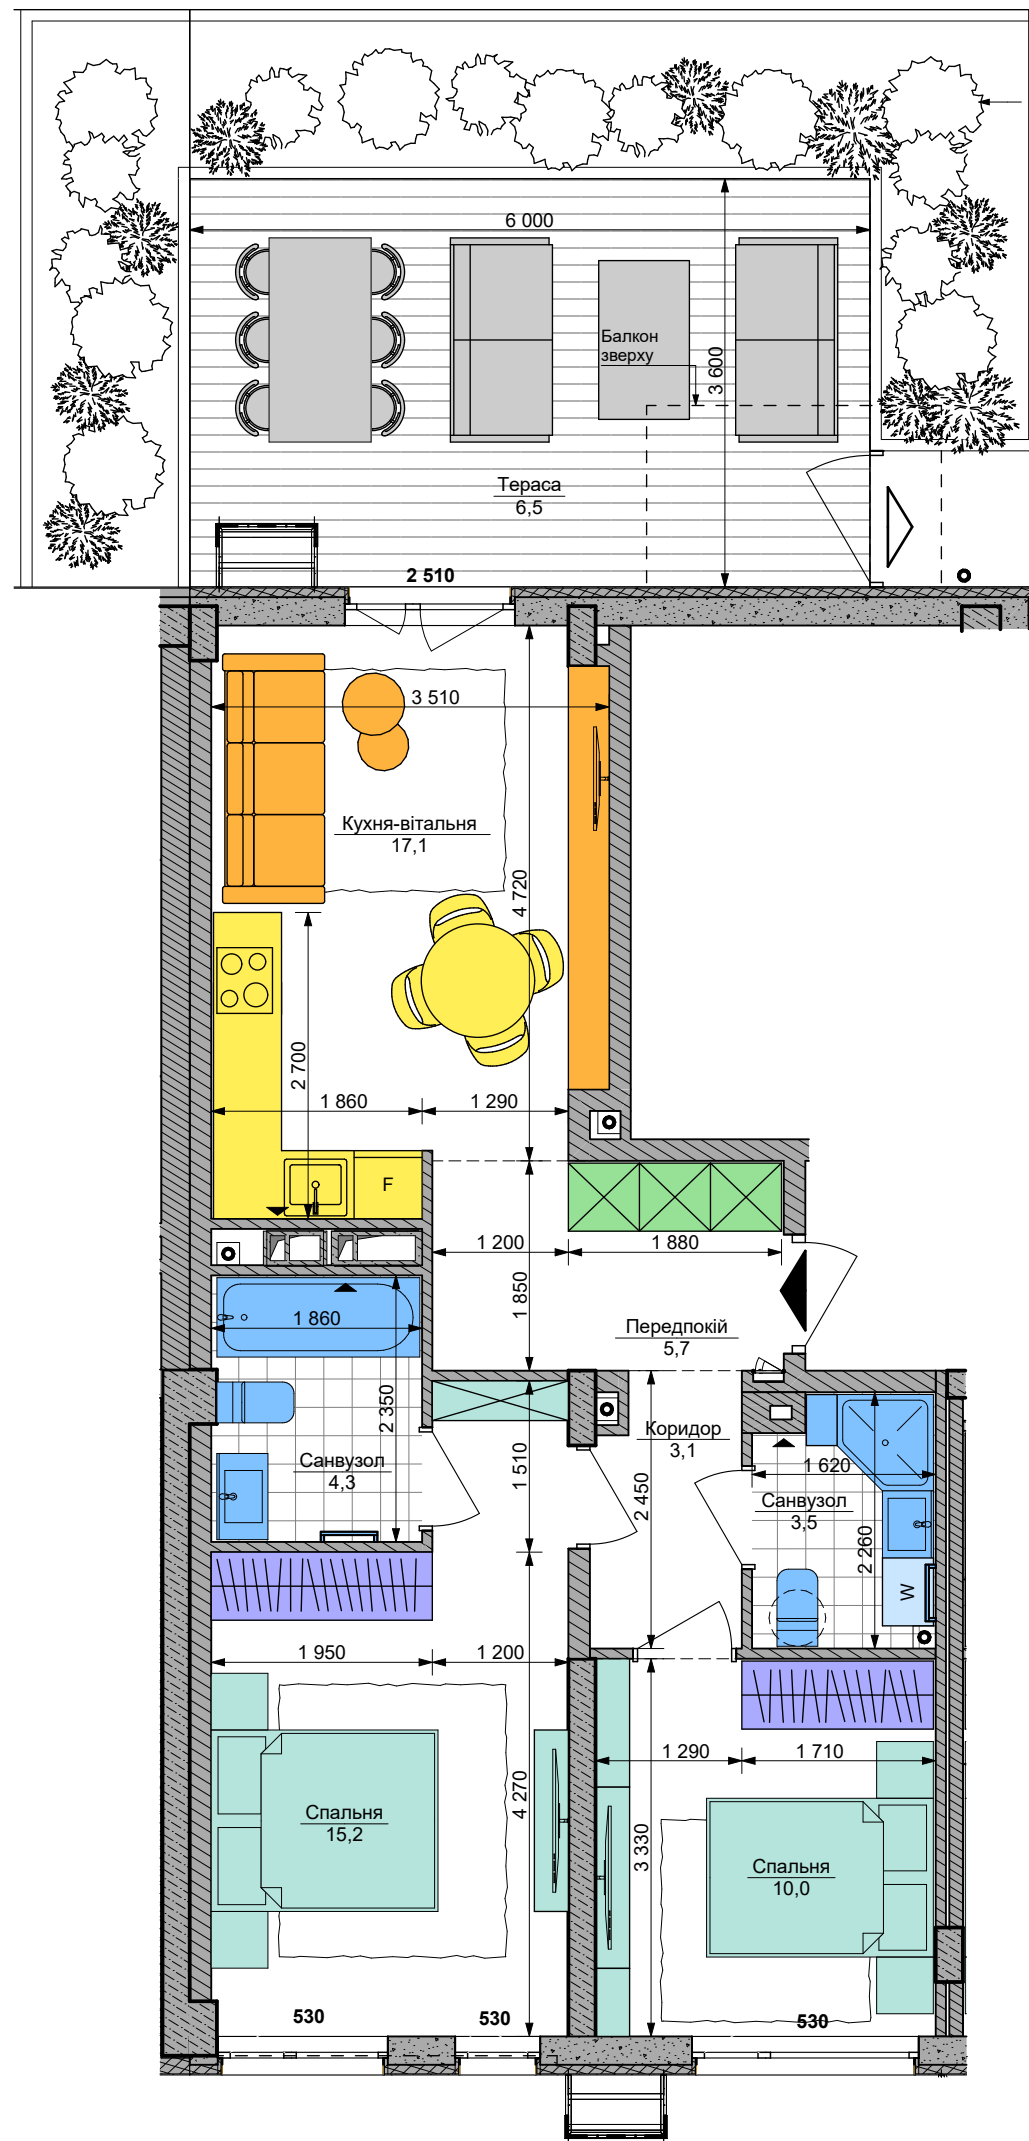

2L+

Номер приміщення	Найменування	Площа, м2	Площа без коефіцієнту, м2
1	Передпокій	5,7	
2	Кухня-вітальня	17,1	
3.1	Санвузол	4,3	
3.2	Санвузол	3,5	
4.1	Спальня	15,2	
4.2	Спальня	10,0	
5.1	Коридор	3,1	
5.2	Тераса	6,5	21,6
	Загальна площа	65,4 м²	
	Житлова площа	25,2 м²	