


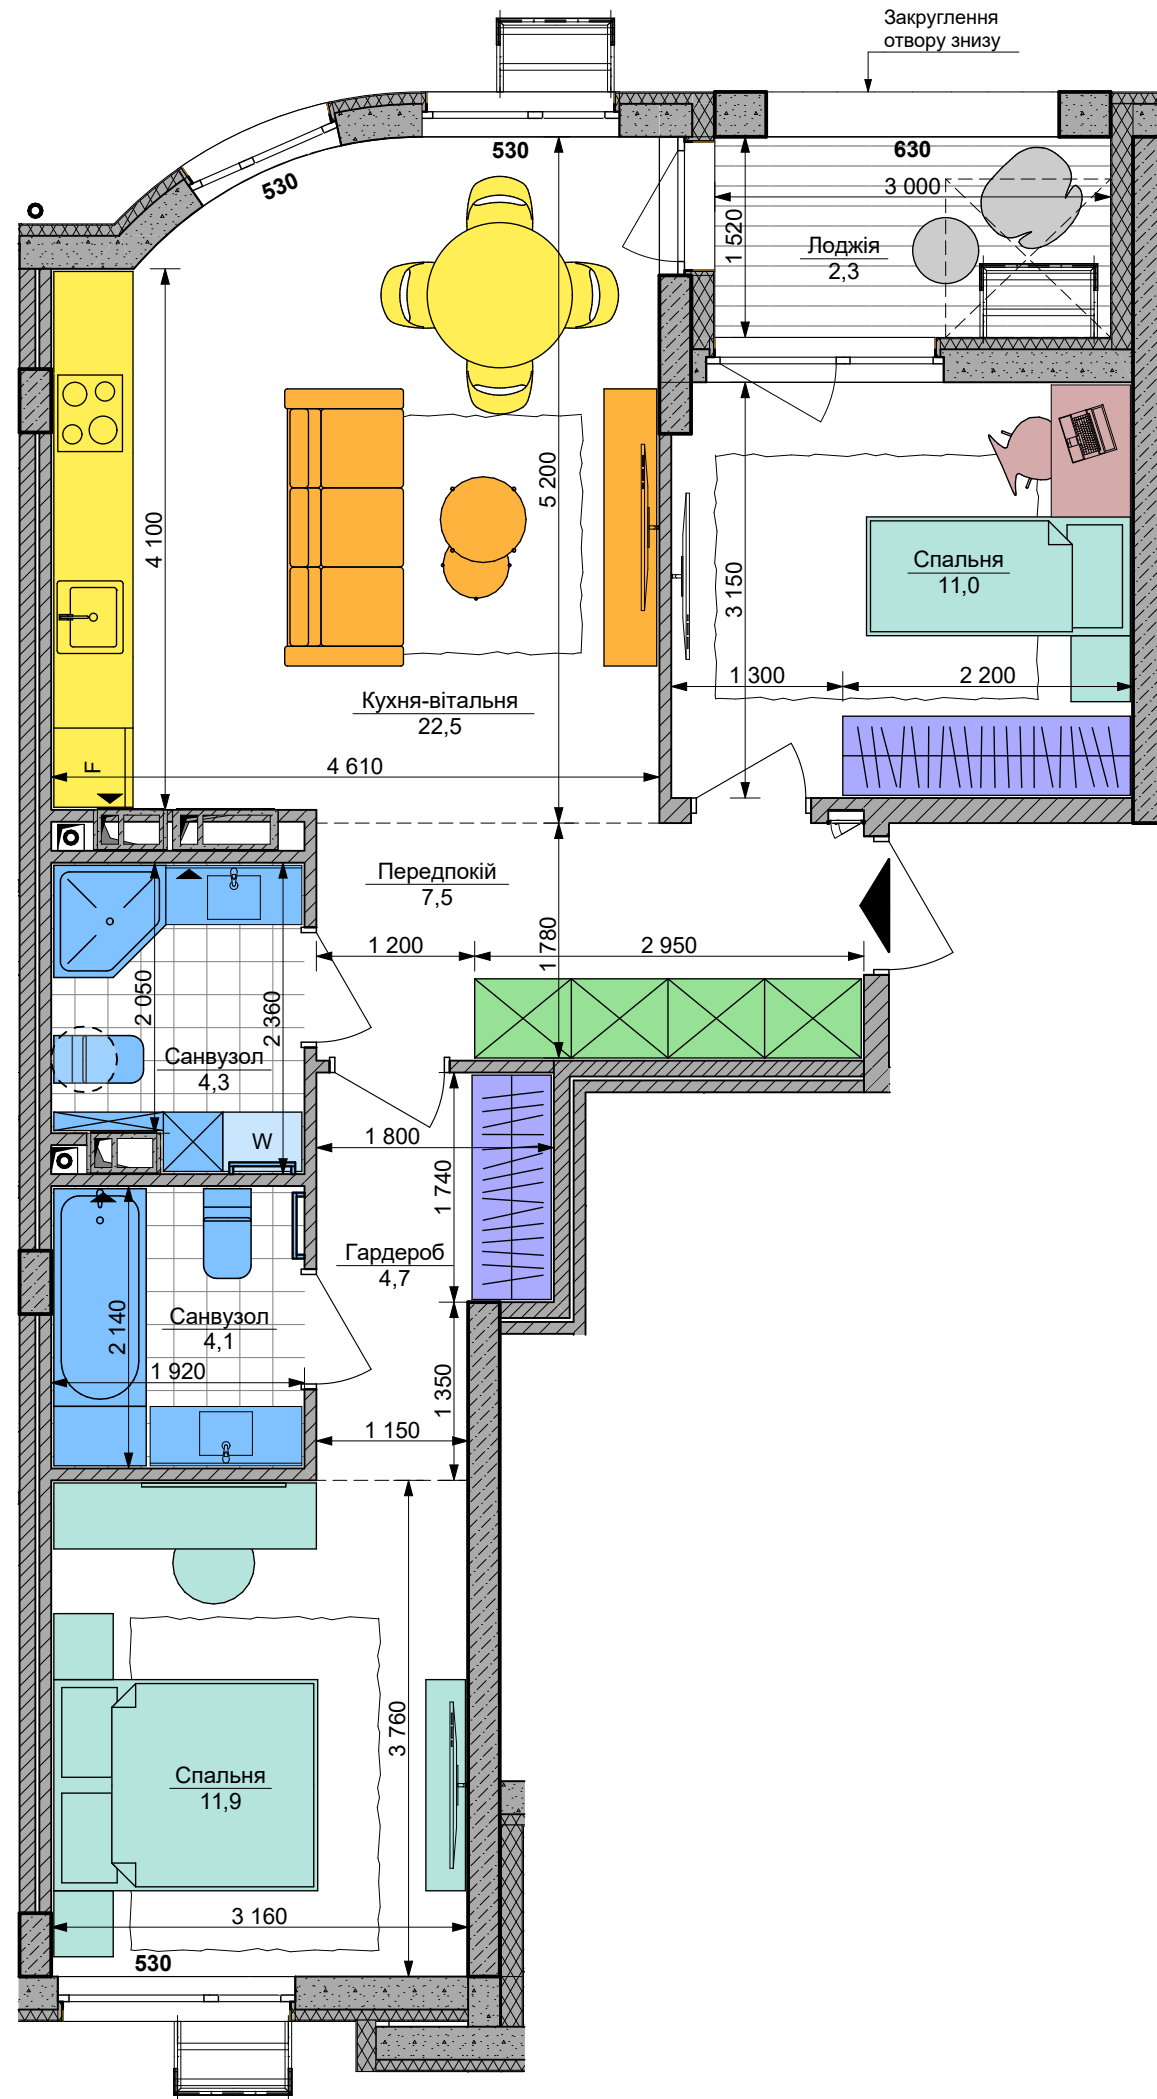

2L

Номер приміщення	Найменування	Площа, м2	Площа без коефіцієнту, м2
1	Передпокій	7,5	
2	Кухня-вітальня	22,5	
3.1	Санвузол	4,3	
3.2	Санвузол	4,1	
4.1	Спальня	11,0	
4.2	Спальня	11,9	
5.1	Гардероб	4,7	
5.2	Лоджія	2,3	4,6
Загальна площа		68,3 м²	
Житлова площа		22,9 м²	